
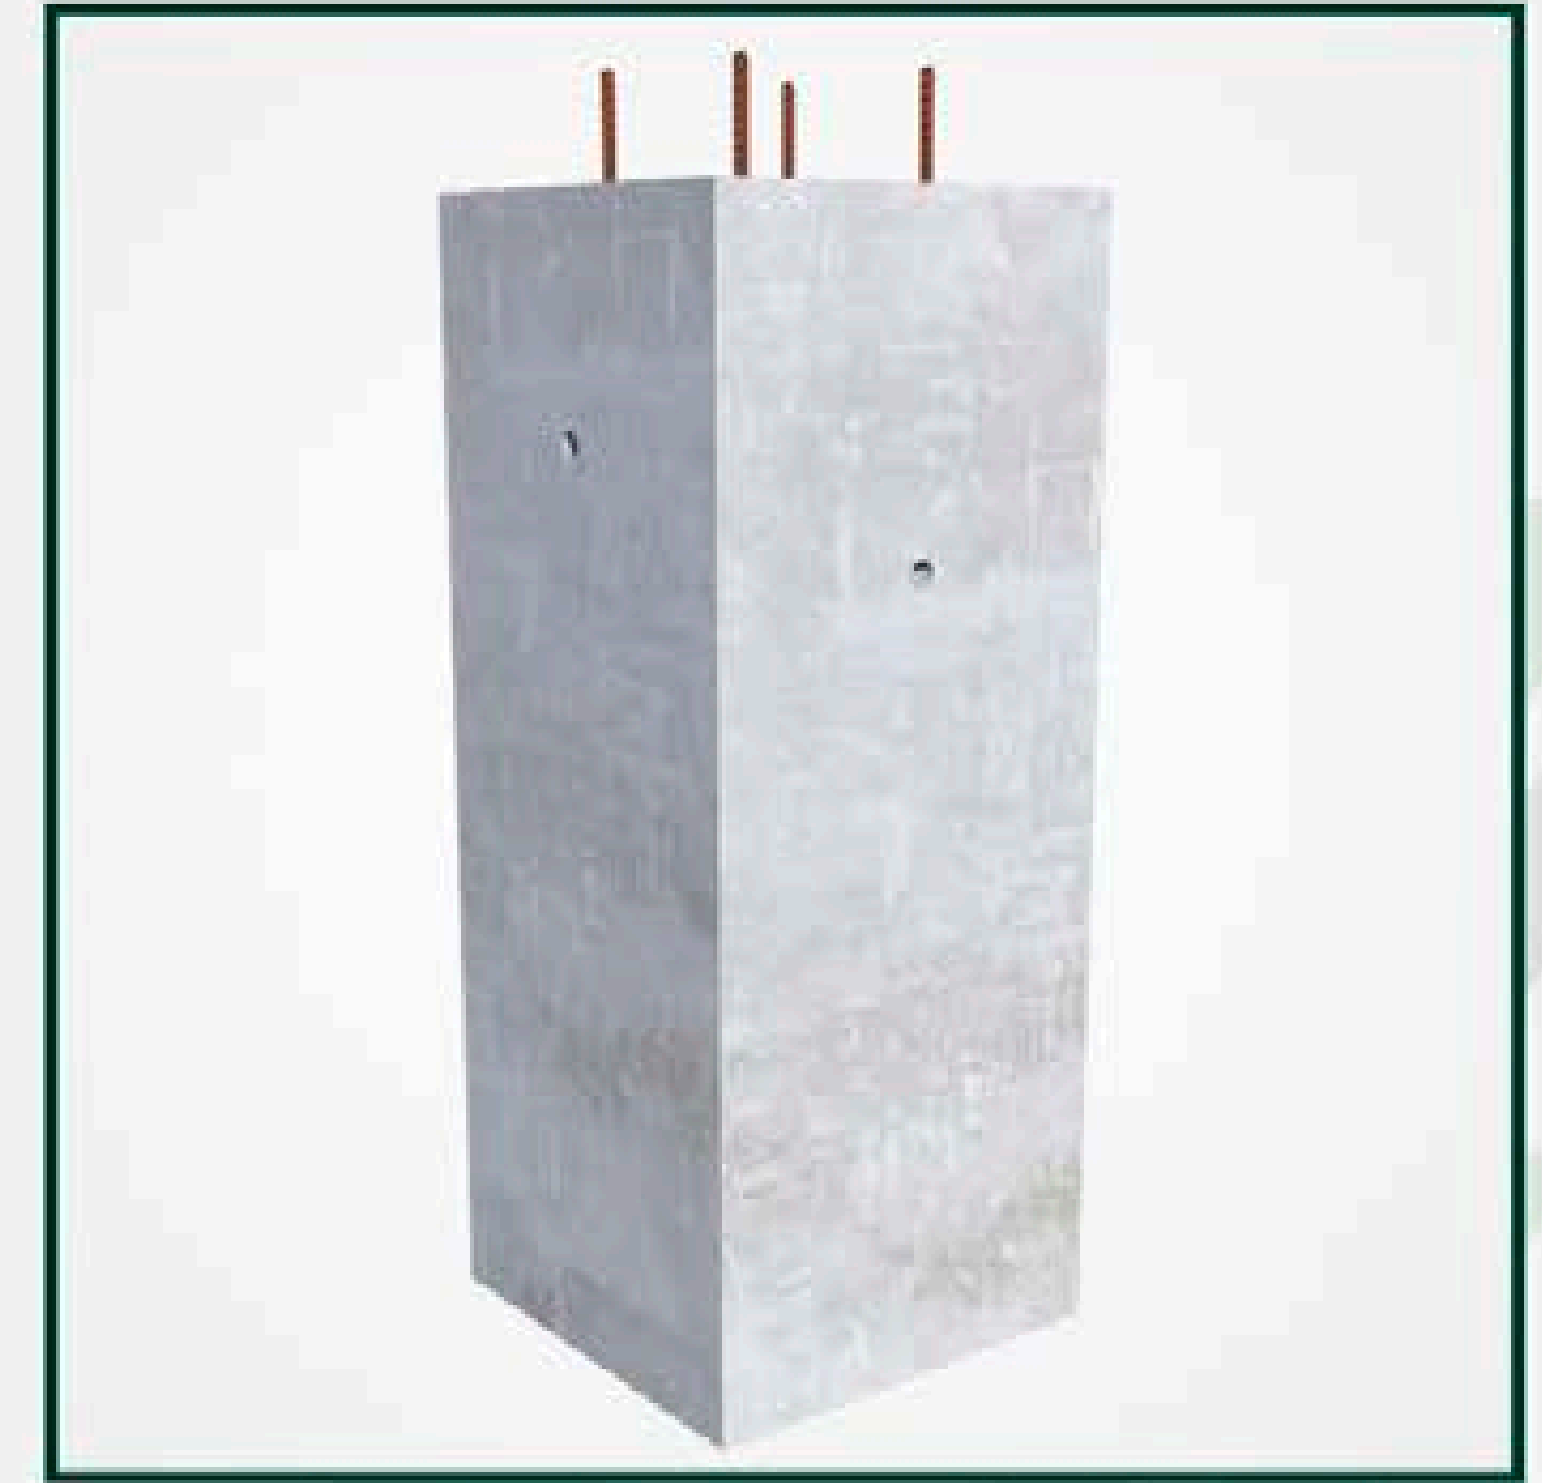
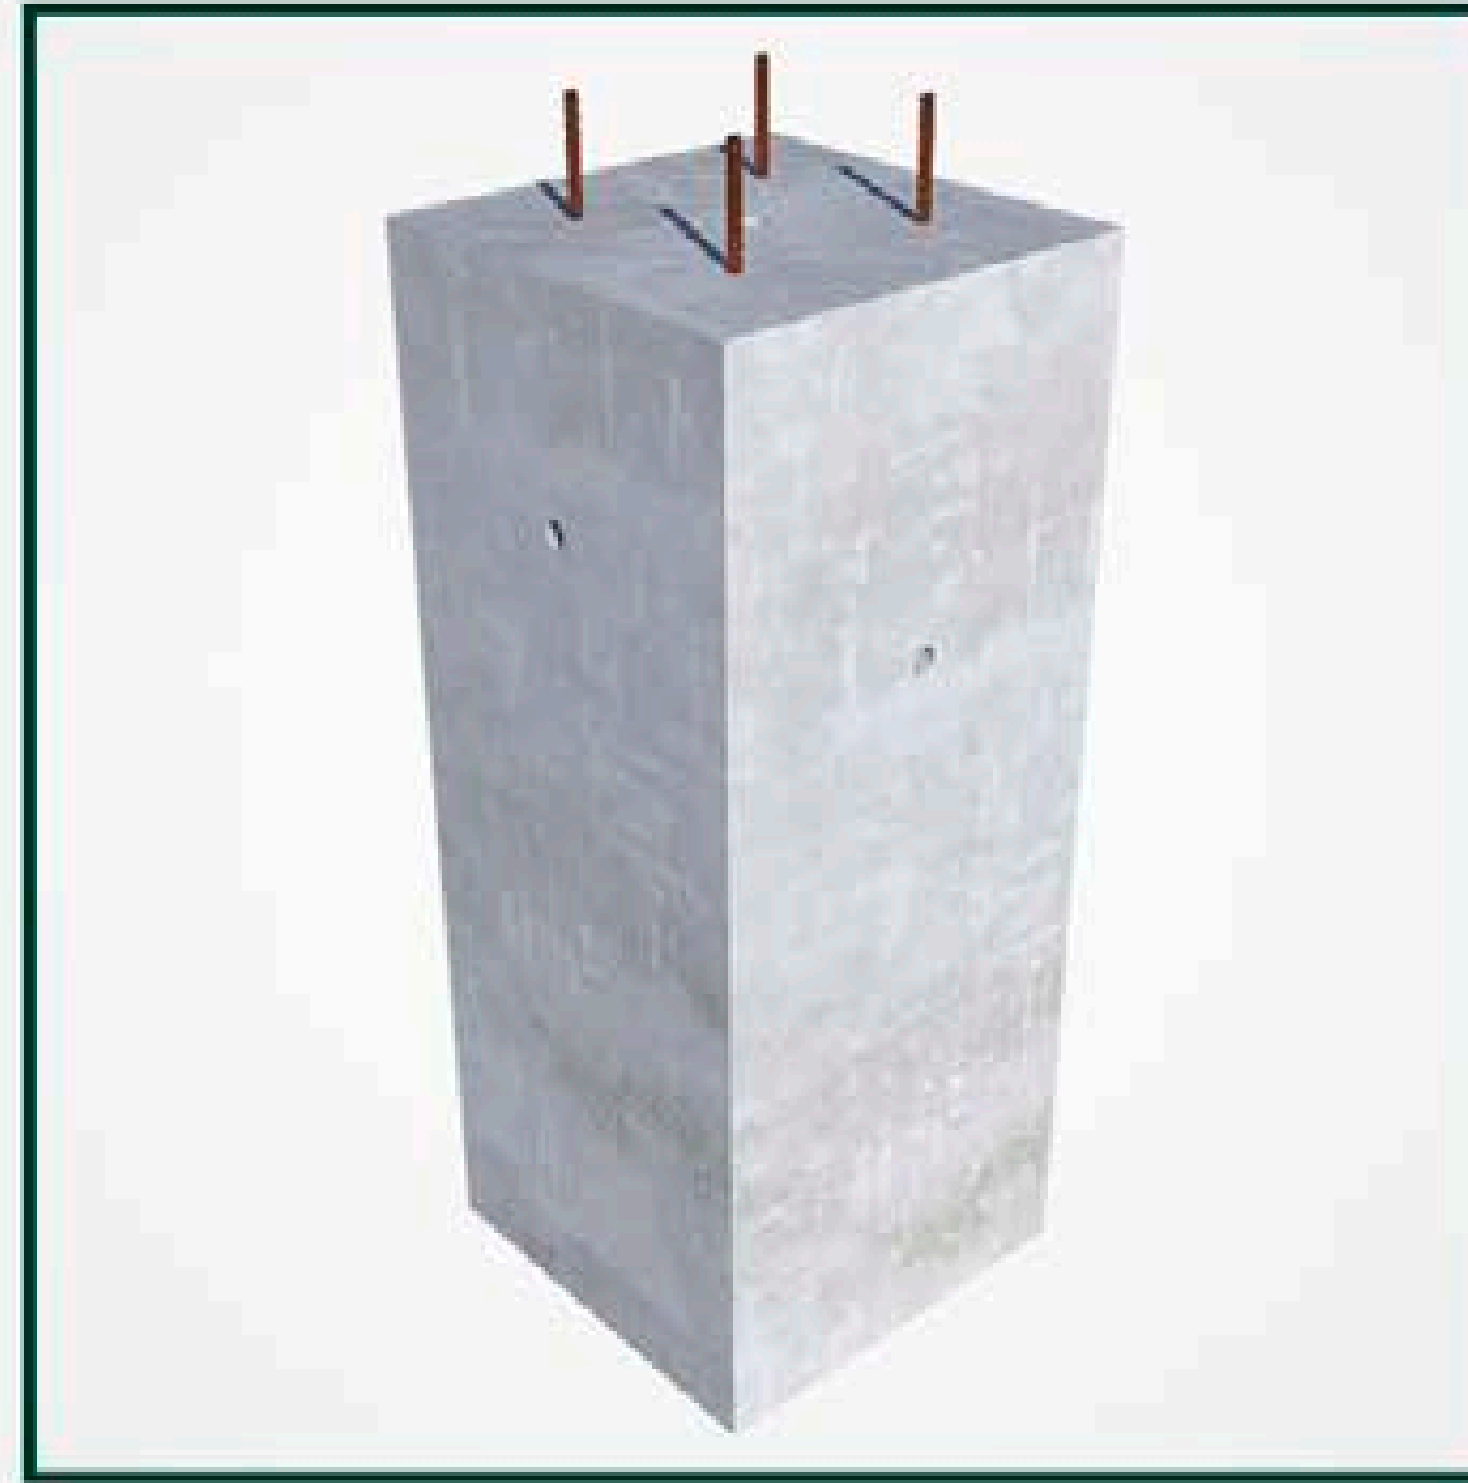


ANCLA CUADRADA 40 X 40 X 100

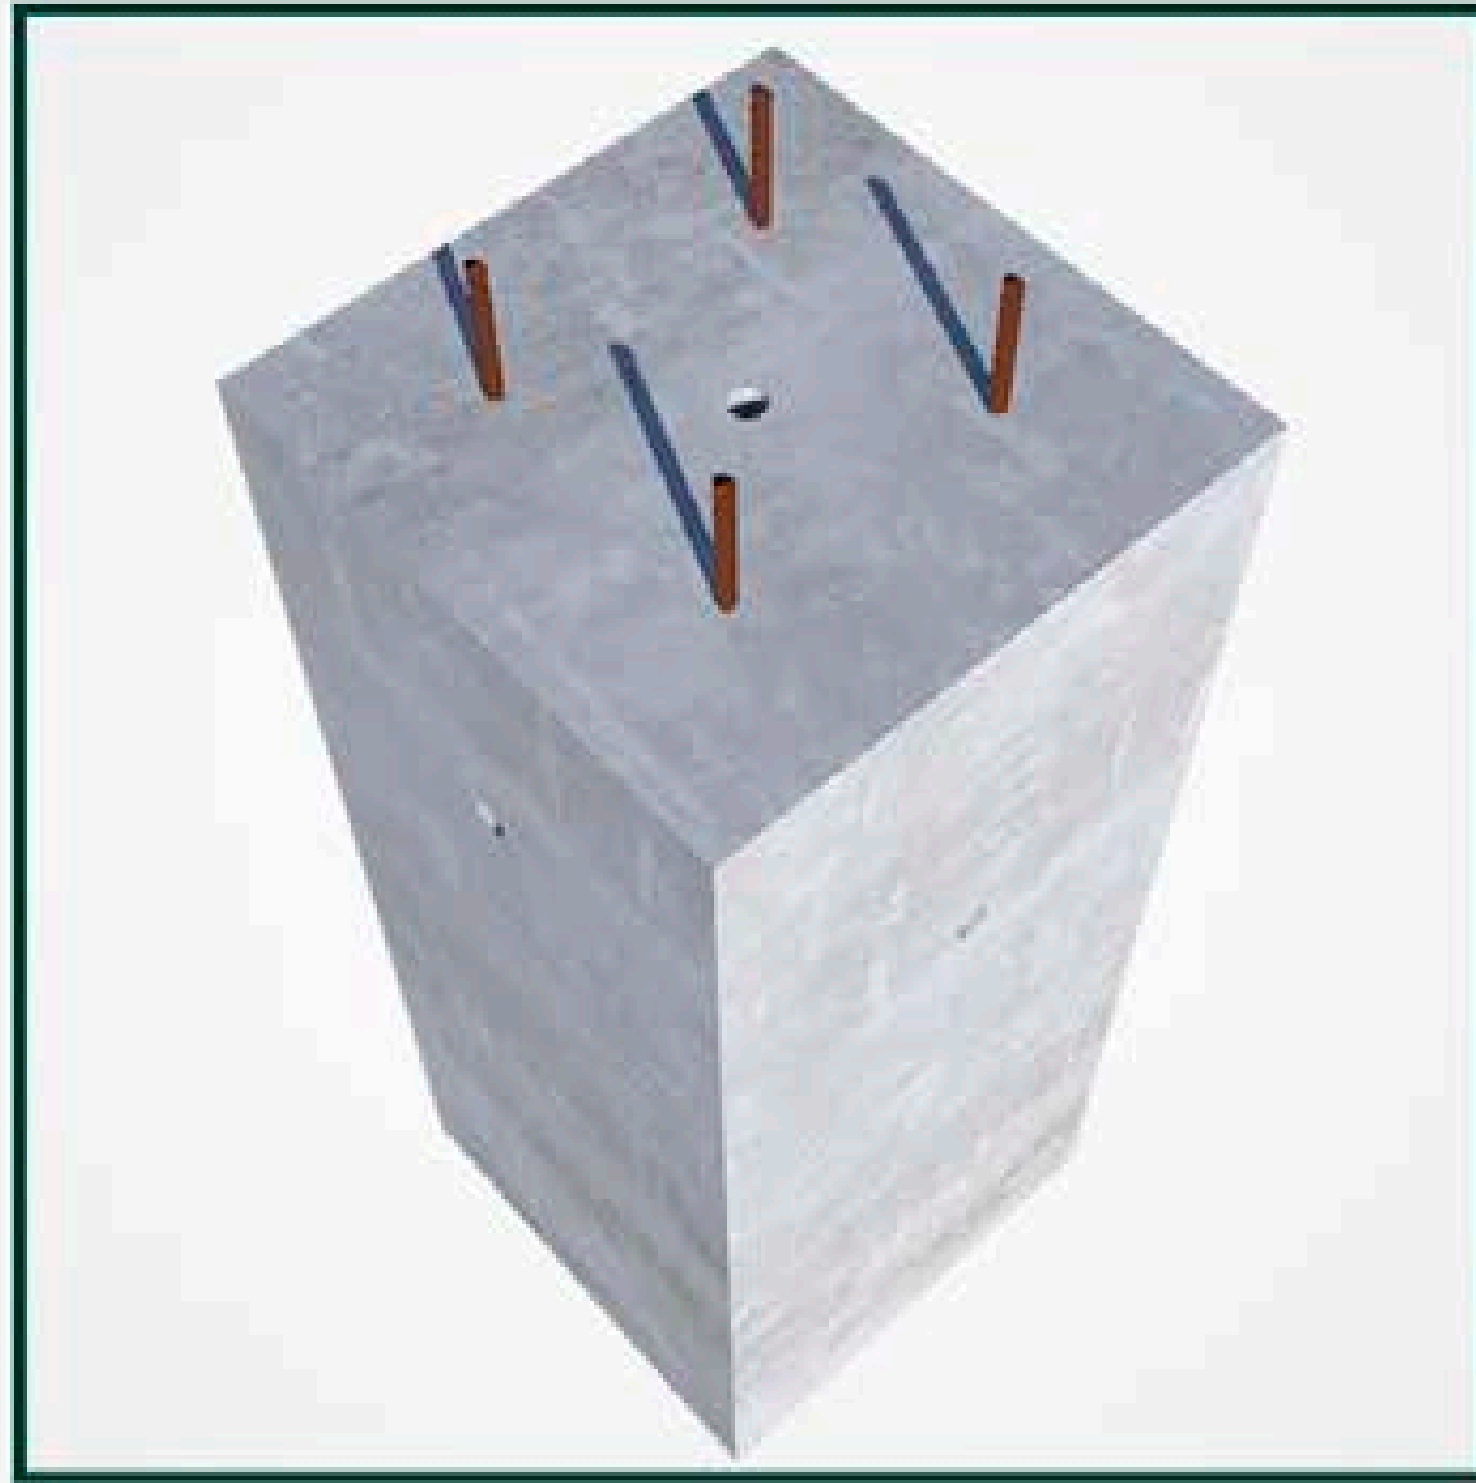


ESPECIFICACIONES

1. Concreto de $f_c = 250 \text{ kg/cm}^2$
2. Armado de redondo de $3/4''$ con estribos de varilla $3/8''$
3. Incluye tuercas $3/4''$ con rosca estándar y rondanas planas de $3/4''$
4. 4. Poliducto de $1''$ para canalización de la alimentación
6. Pueden fabricarse con redondo de $3/4''$ galvanizado por inmersión en caliente o en negro

 **CONCRETO**

ANCLA CUADRADA 40 X 40 X 100 (DIMENSIONES)

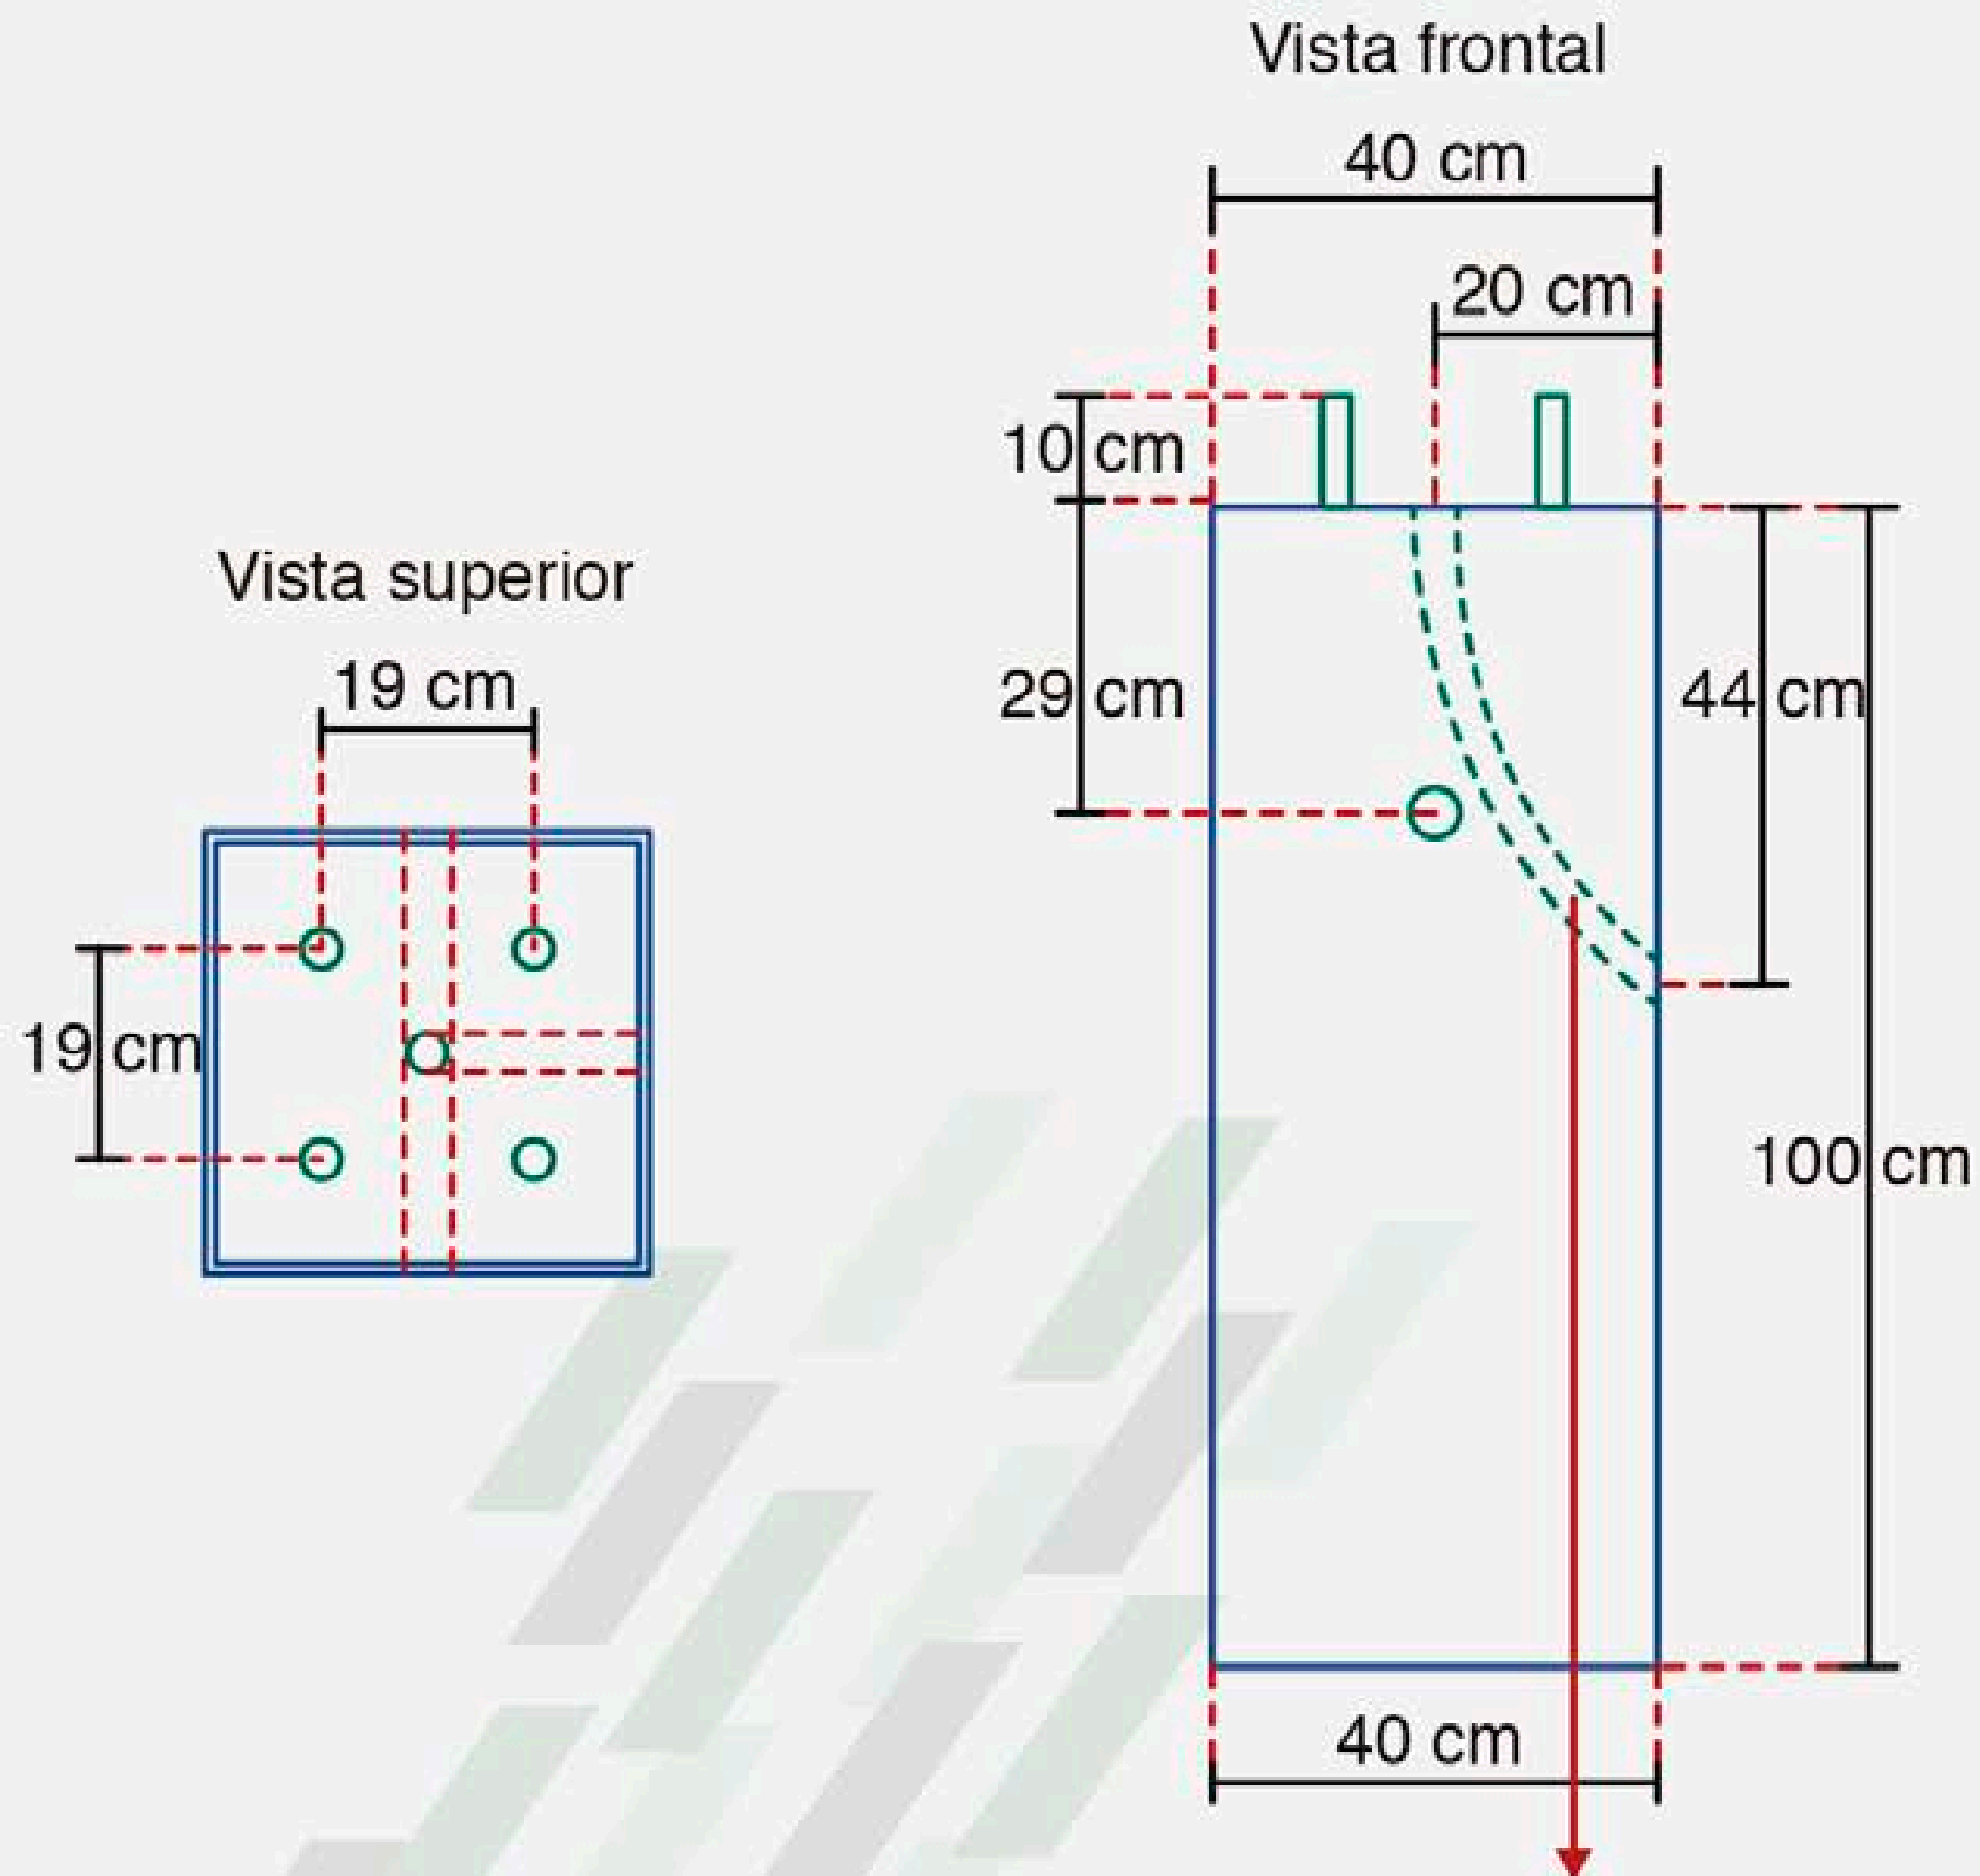

Poliducto de 1" para canalización de la alimentación

