


# REGISTRO MEDIA TENSIÓN CFE-TN-BT3FRMTB-4

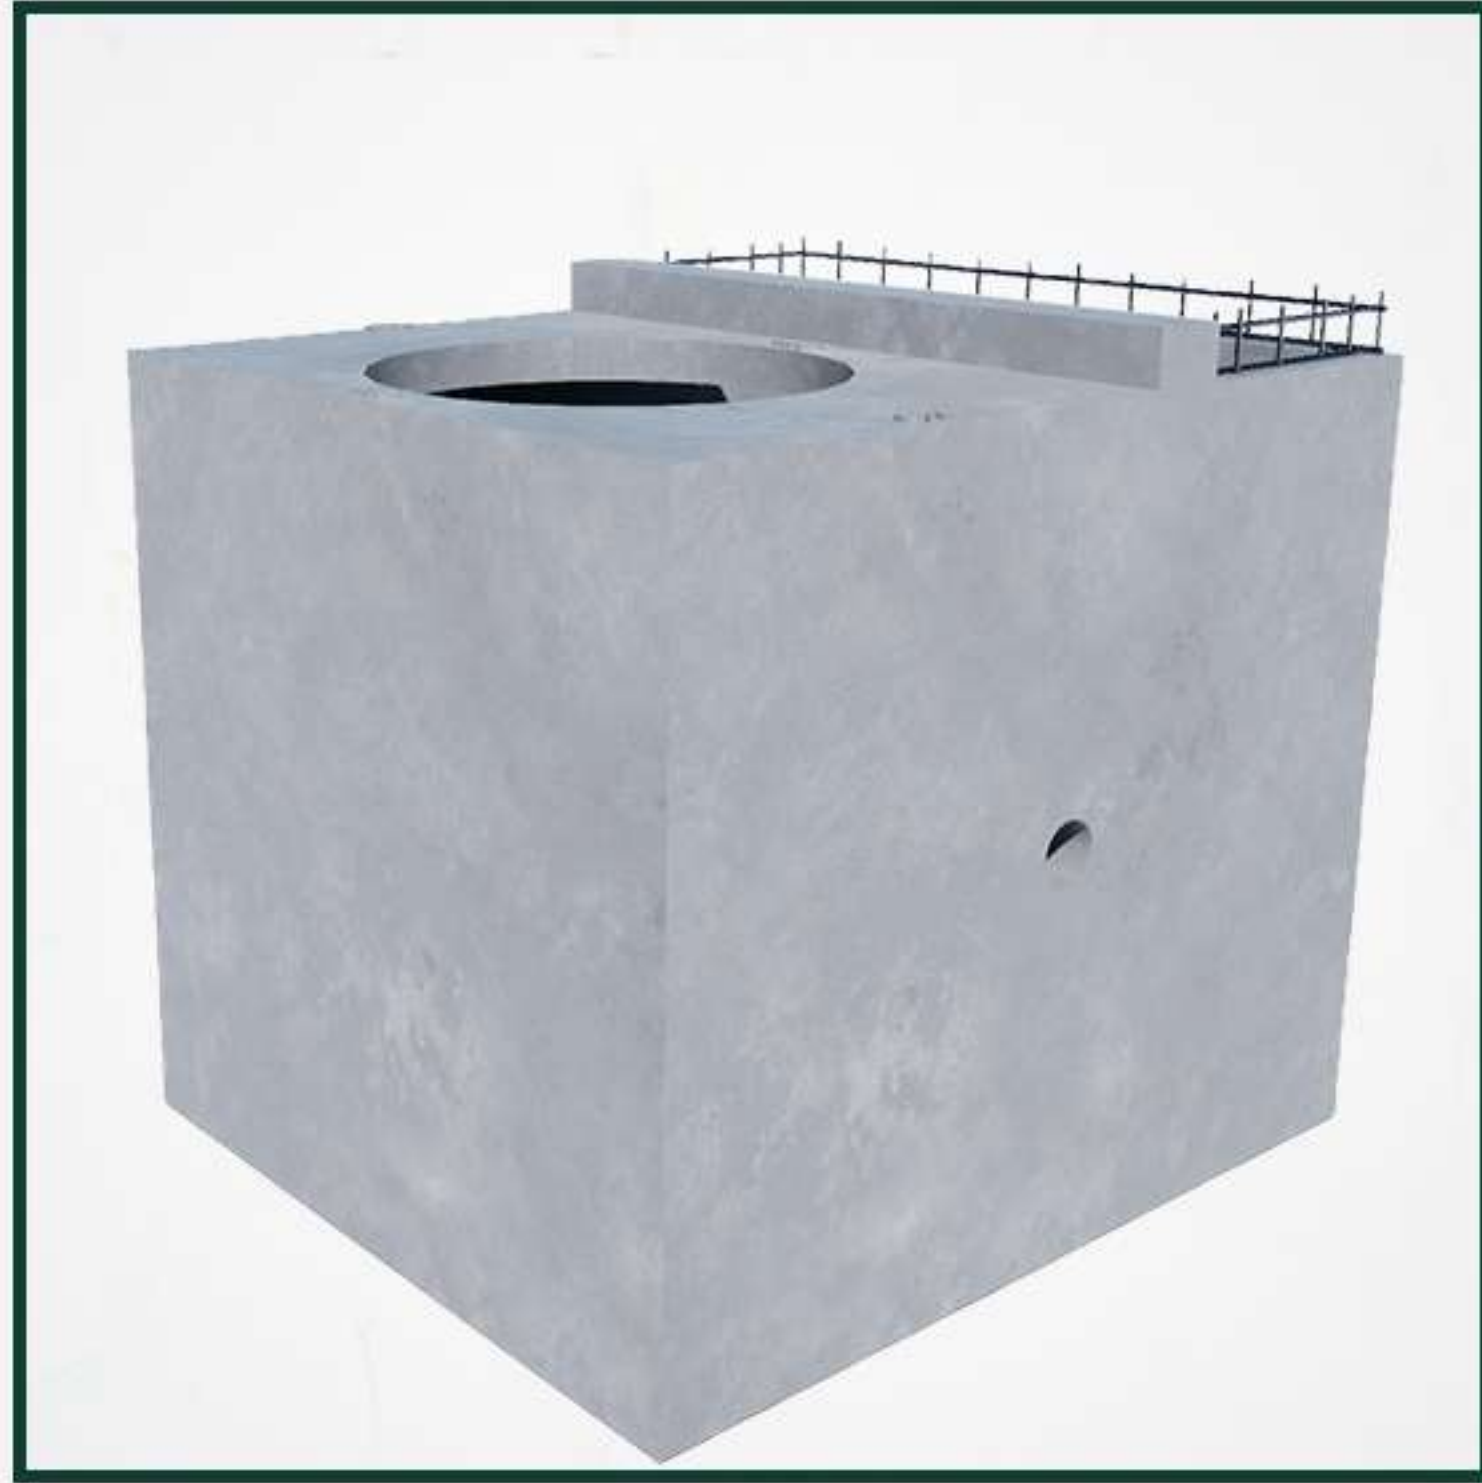

## ESPECIFICACIONES

1. Concreto  $F_c = 200 \text{ kg/cm}^2$
2. Refuerzo malla electrosoldada 6x6 4/4  $F_y = (6000 \text{ kg/cm}^2)$
3. Cadena de armex 15x25-4 en base
4. Espesor de muros de 8 cm
5. Acabado cemento pulido
6. Registro con piso
7. Registro con carcamo abierto
8. Peso aproximado 2,990 kg

 **CONCRETO**

# REGISTRO MEDIA TENSIÓN CFE-TN-BT3FRMTB-4 (DIMENSIONES)

