


TRINCHERA DE CONCRETO TIPO III

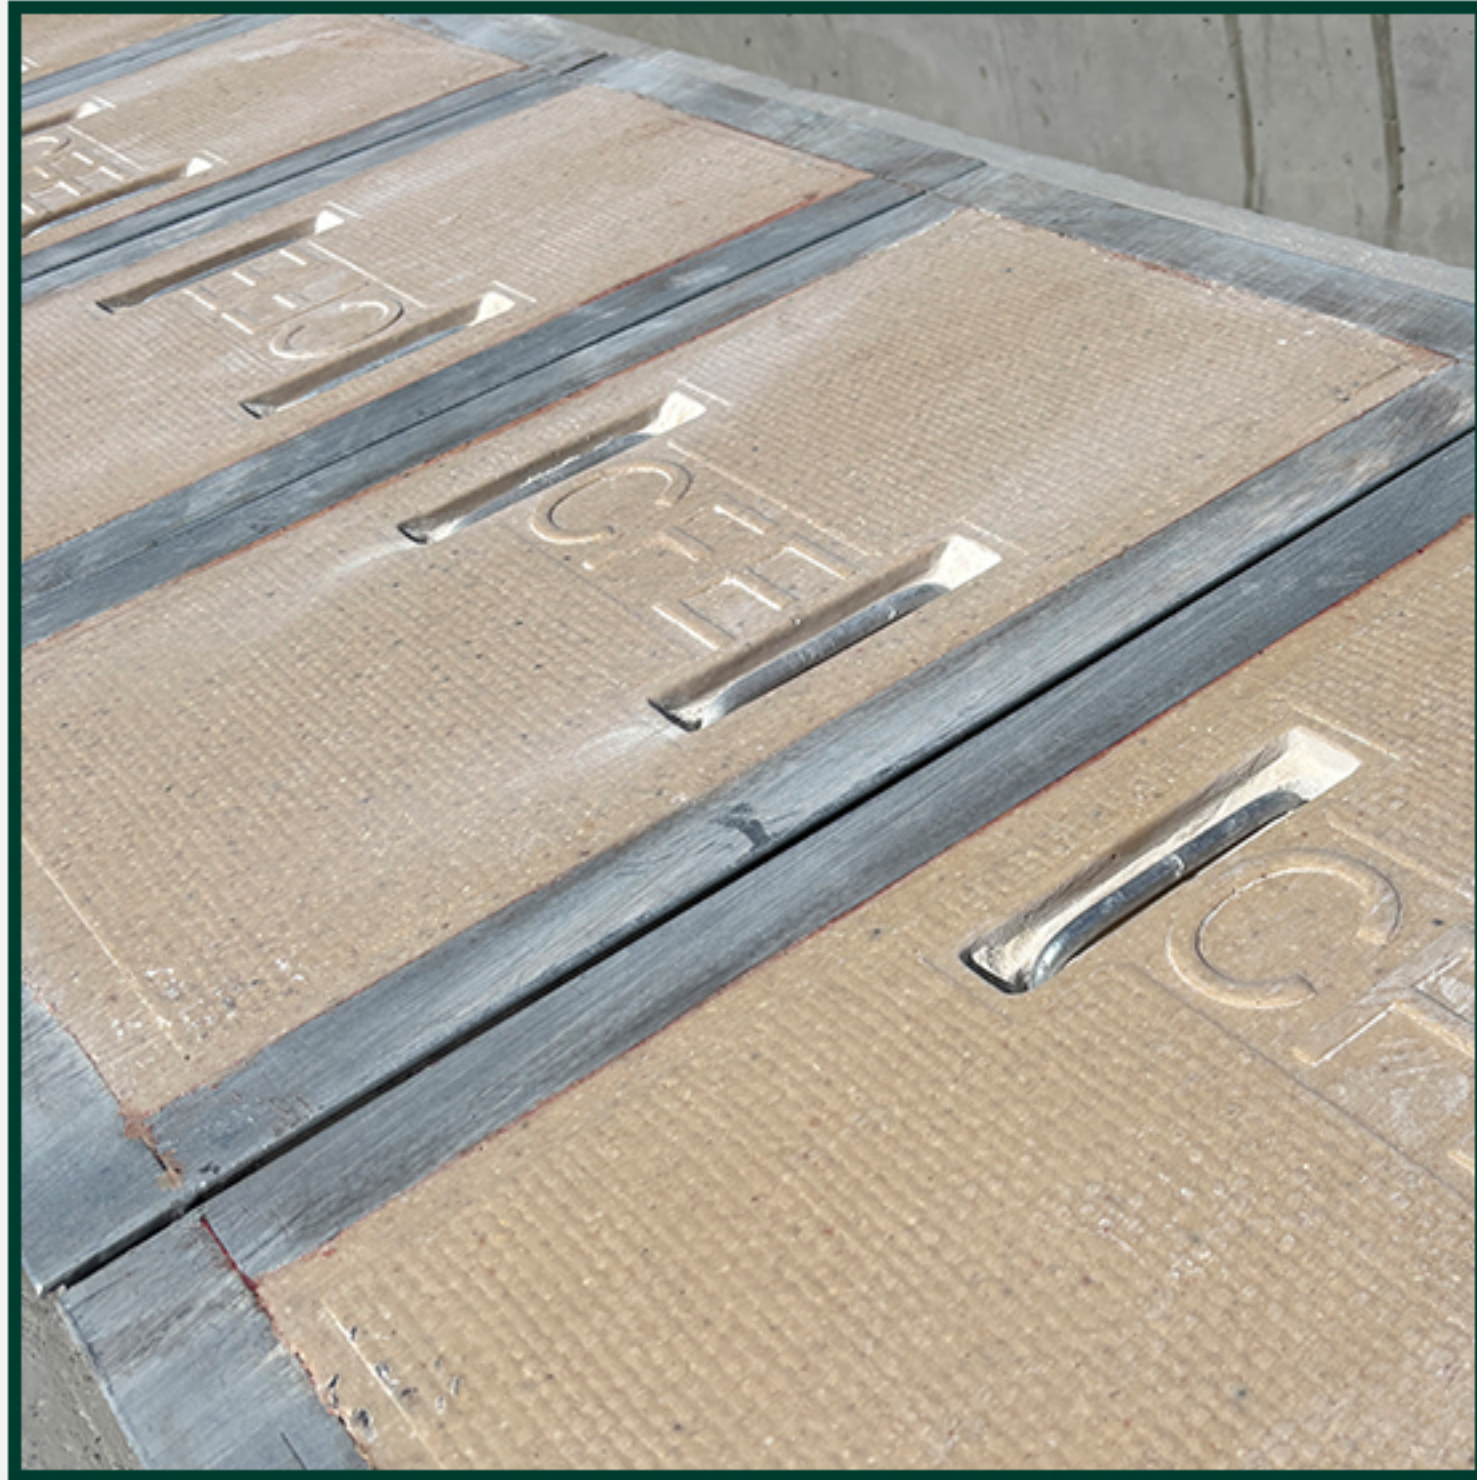


ESPECIFICACIONES

- 1.Cimbra aparente y aristas rematadas de 2x2 cm
- 2.Acero de Refuerzo 4200 Kg/cm²
- 3.Concreto f'c 250 unidad
- 4.Colocación de tubería de PVC de 3", en muro intermedio para paso de agua pluvial.
- 5.Soporte para cable de redondo de 3/4" galvanizado y aislado con neopreno.




TRINCHERA DE CONCRETO TIPO III

CORTE TRANSVERSAL

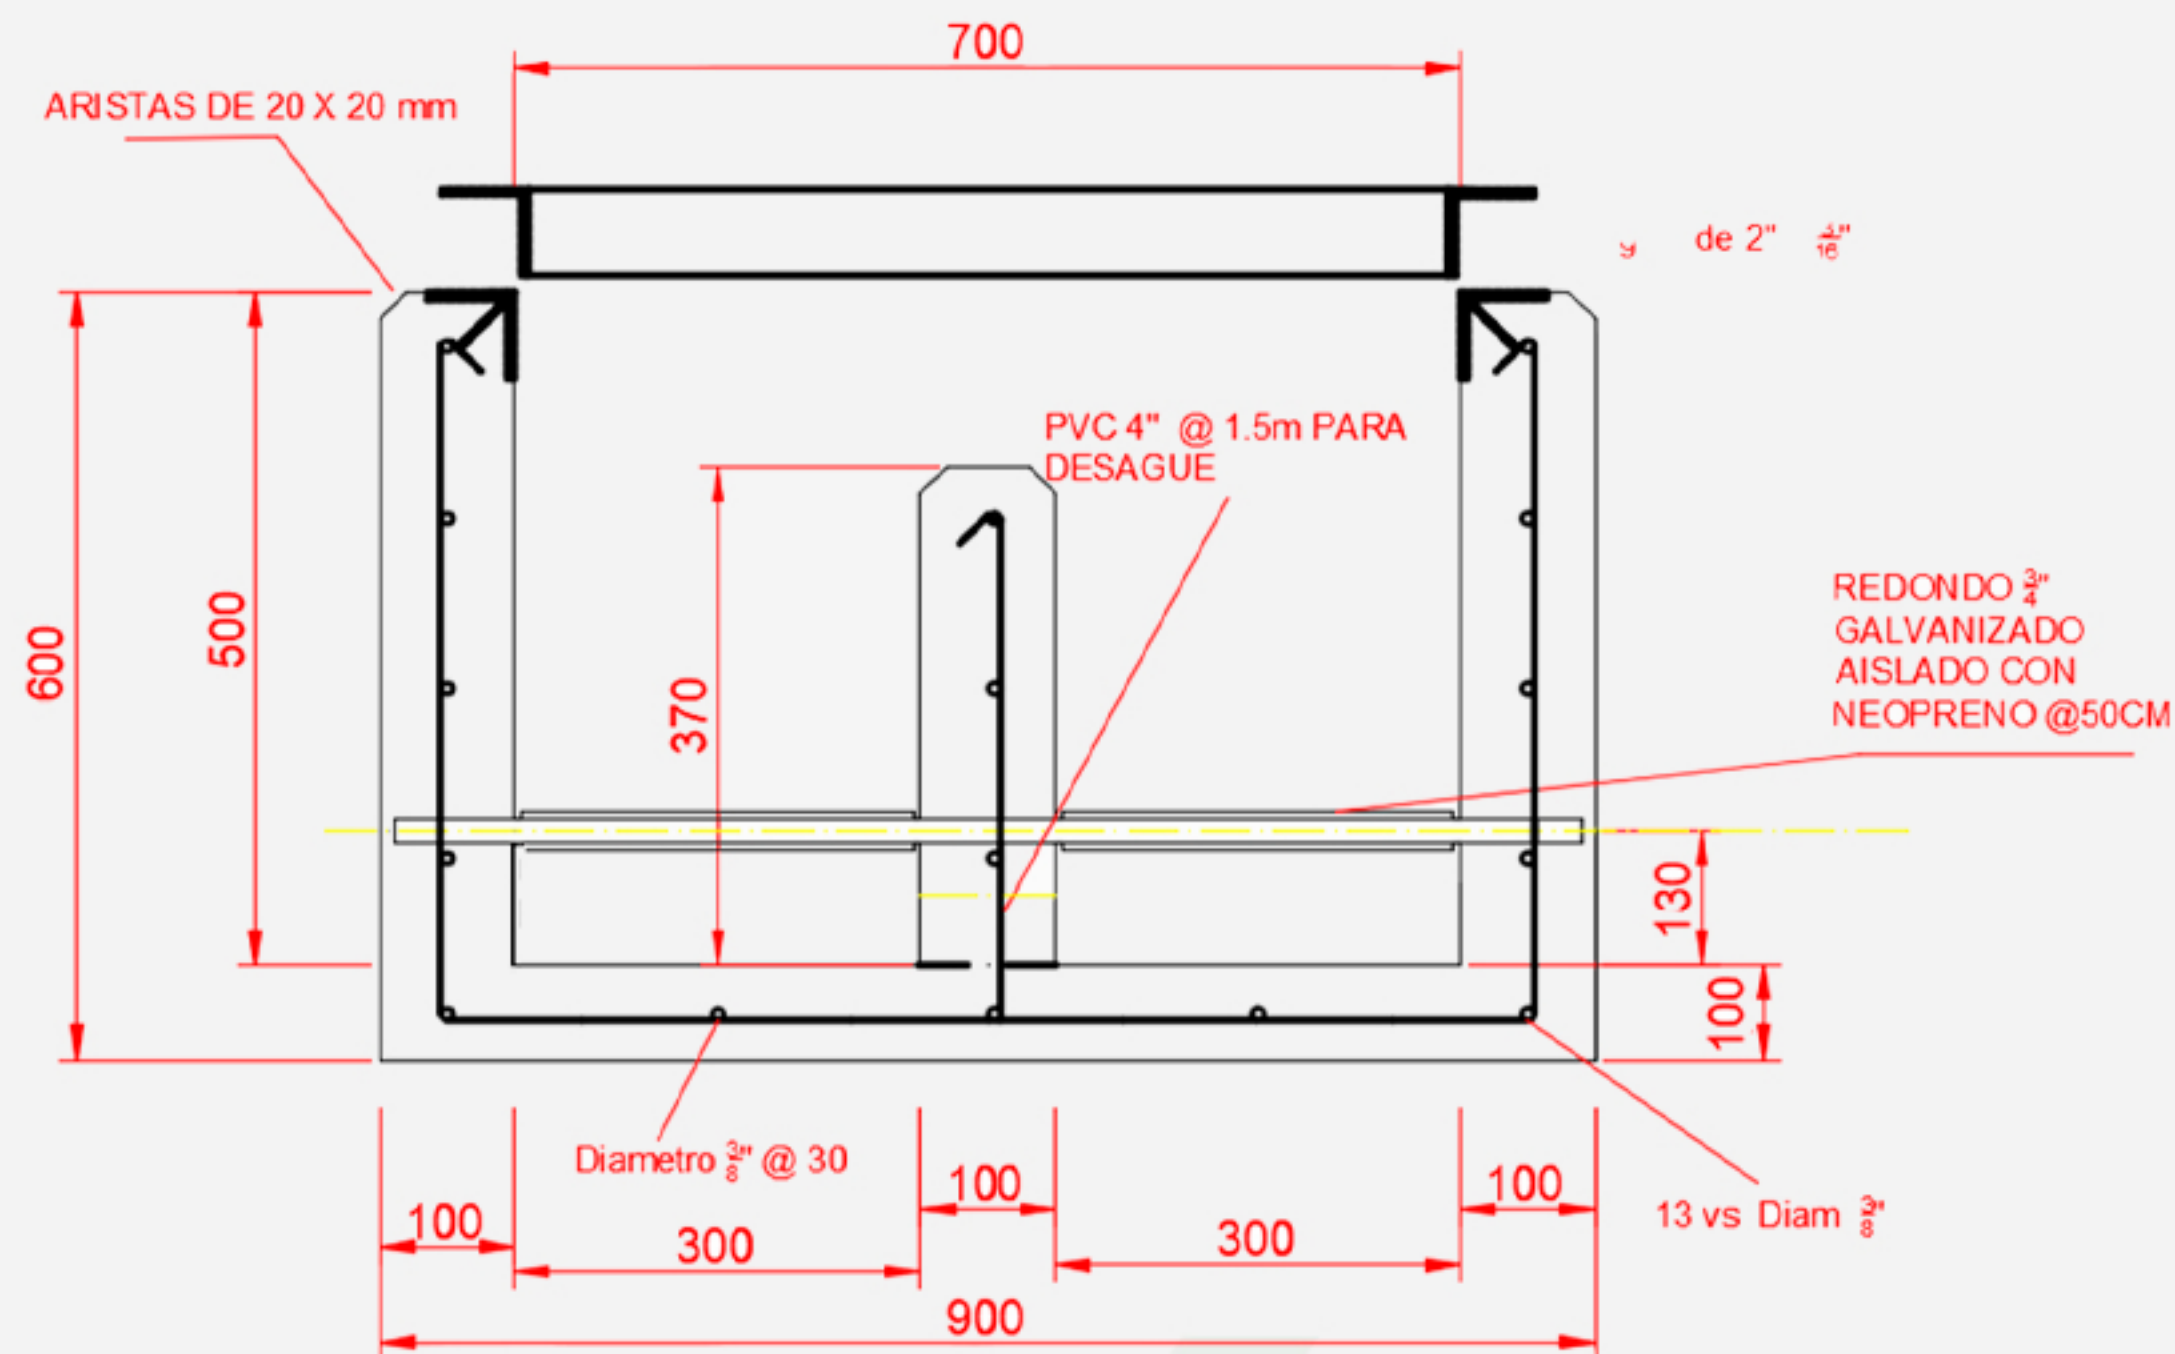


VISTA LATERAL

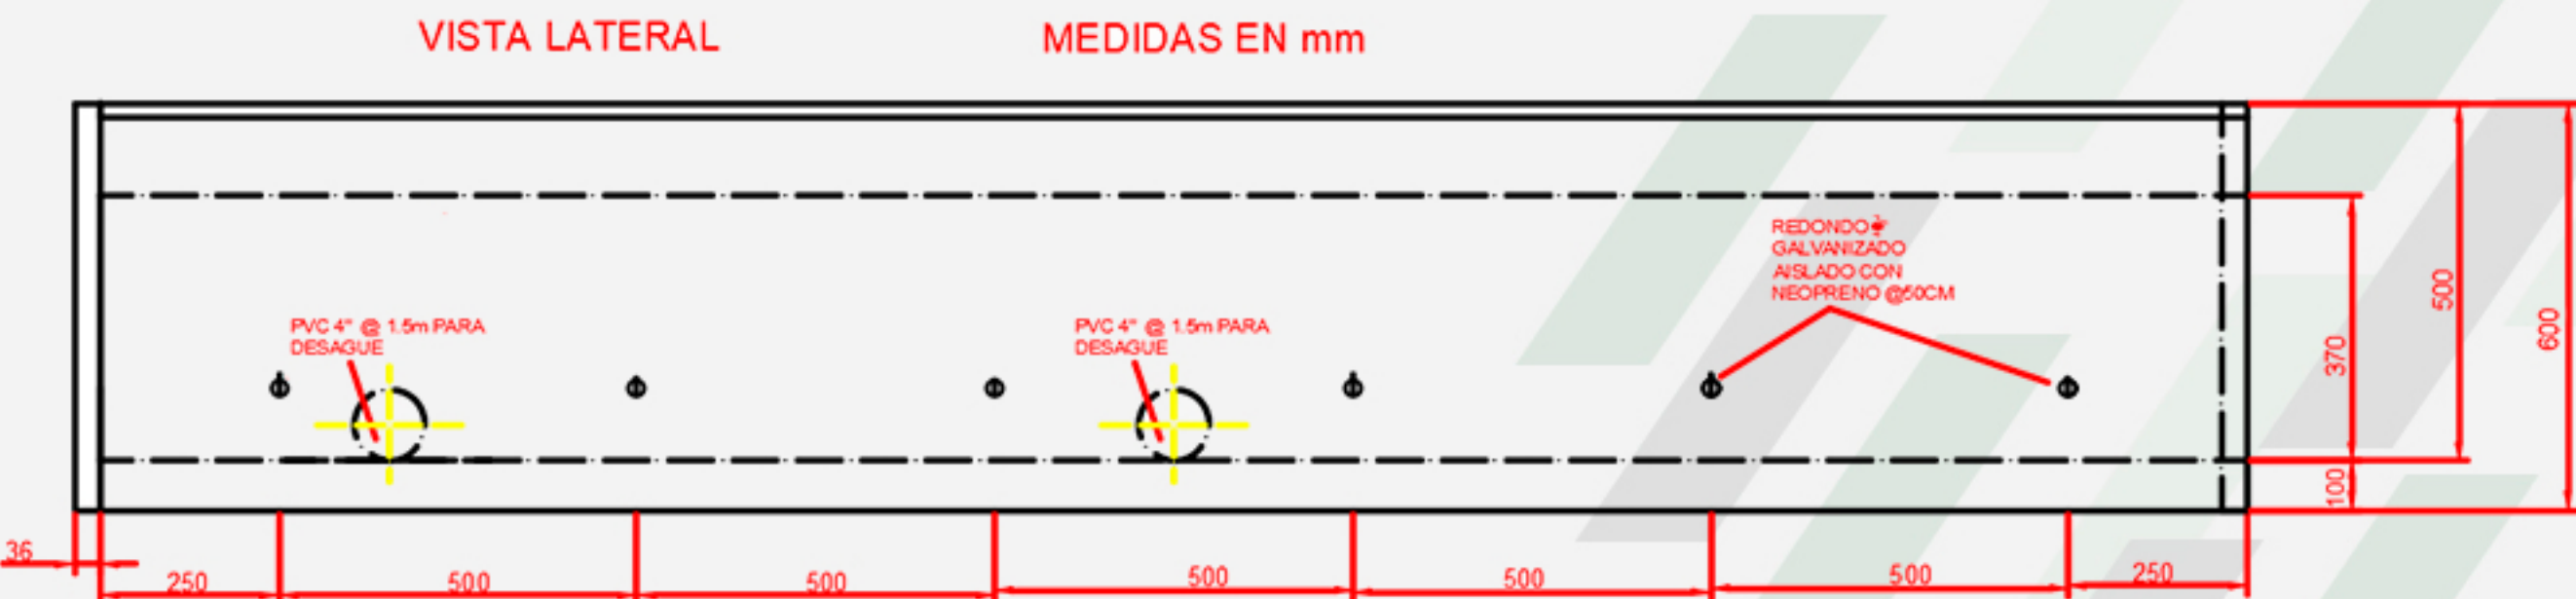

VISTA SUPERIOR

MEDIDAS EN mm

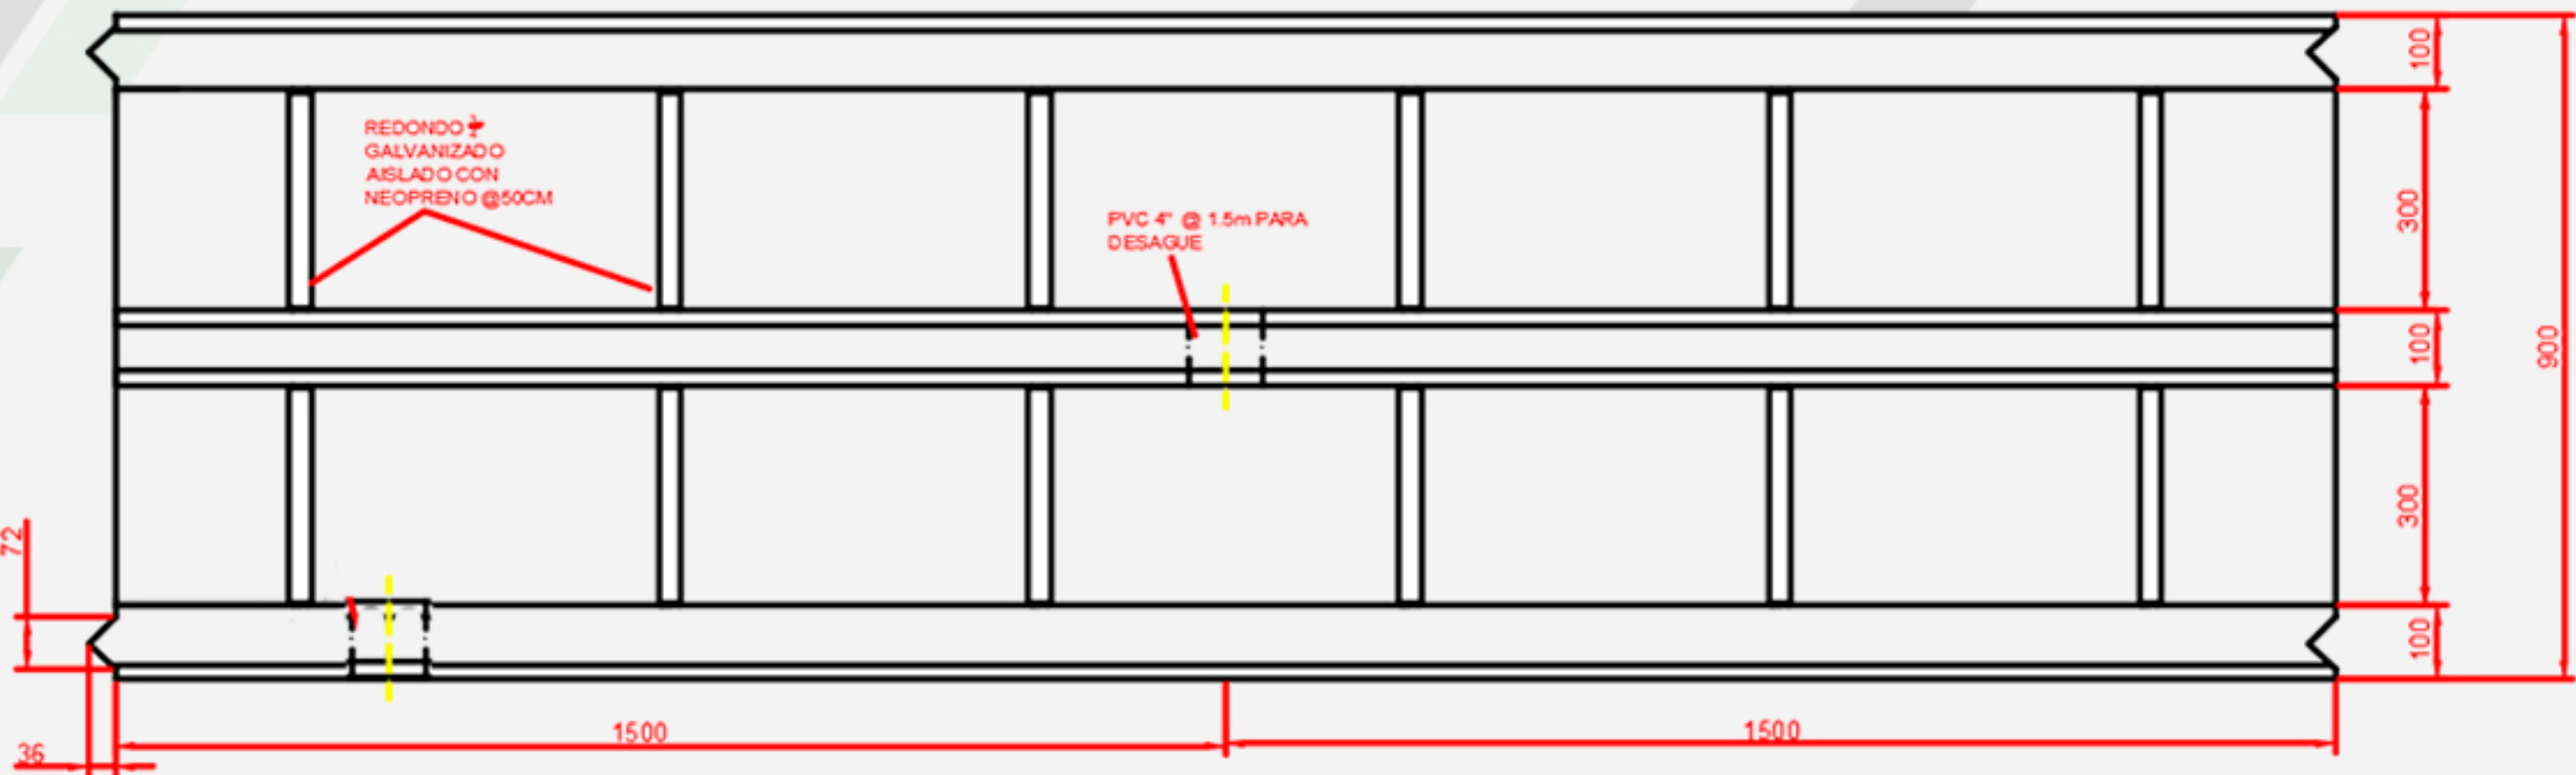

VISTA SUPERIOR